1. NP
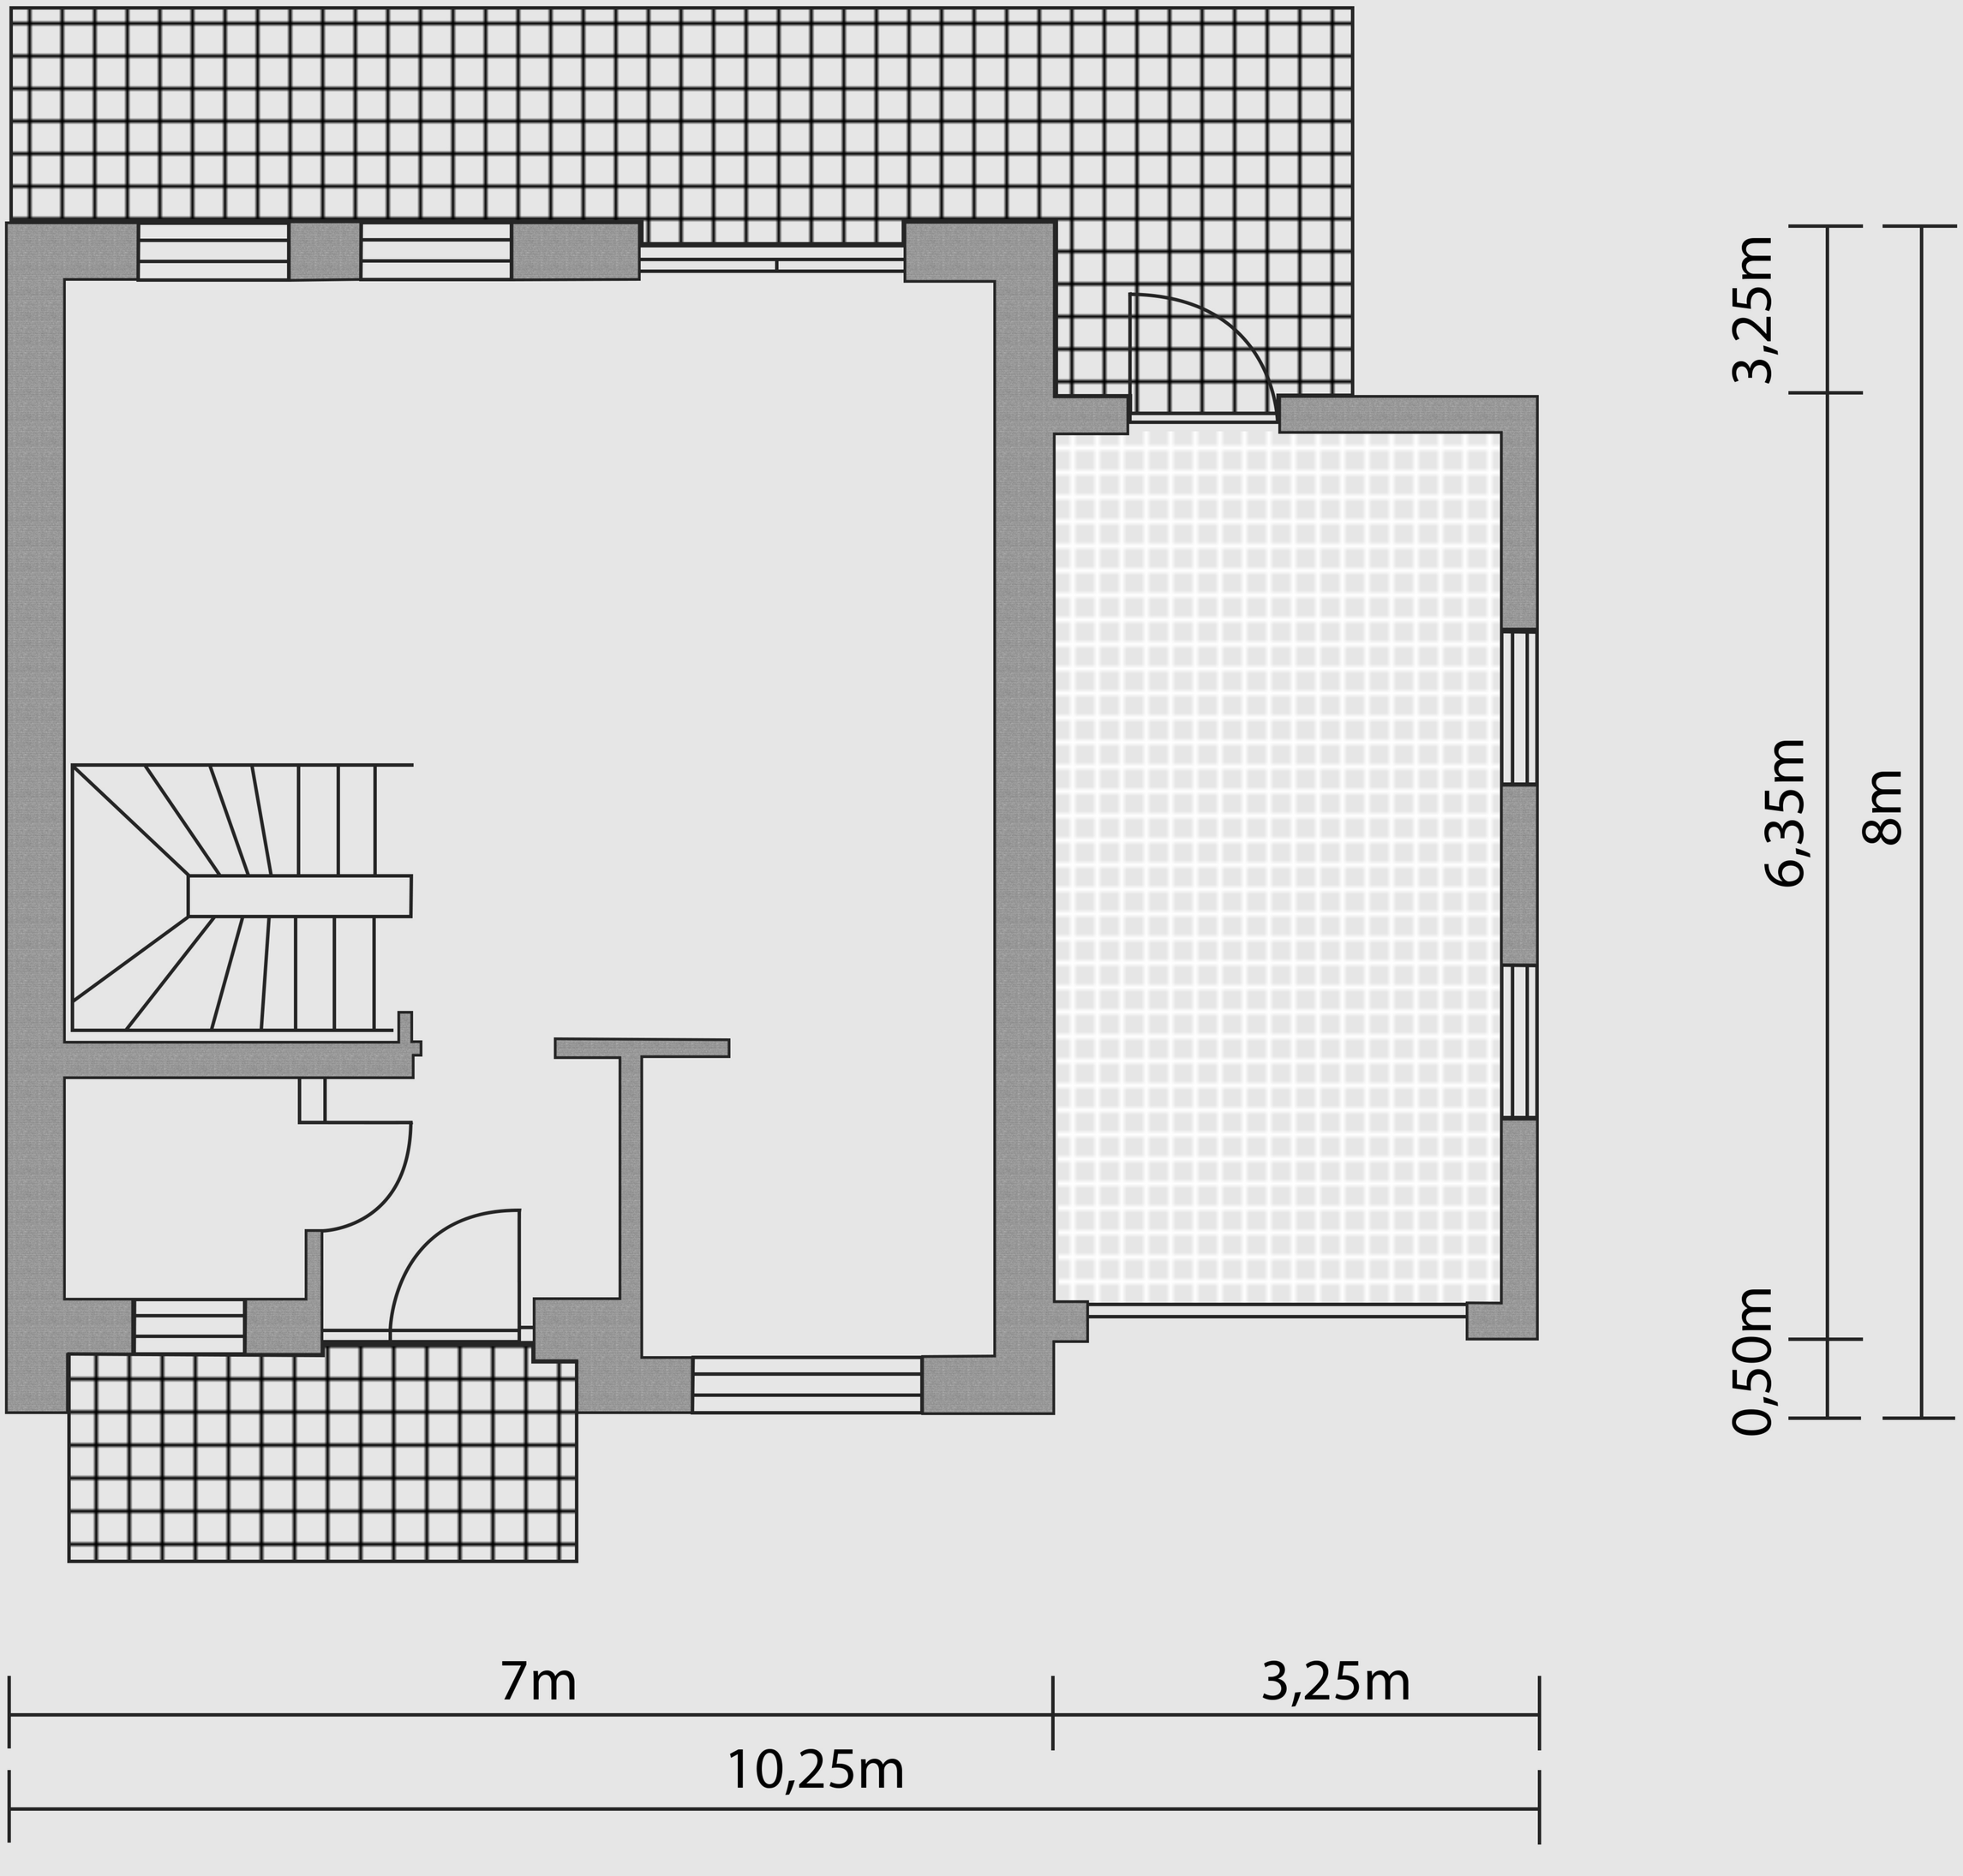
šířka 8 m
délka 10,25 m
zastavěná plocha 76,64 m^2